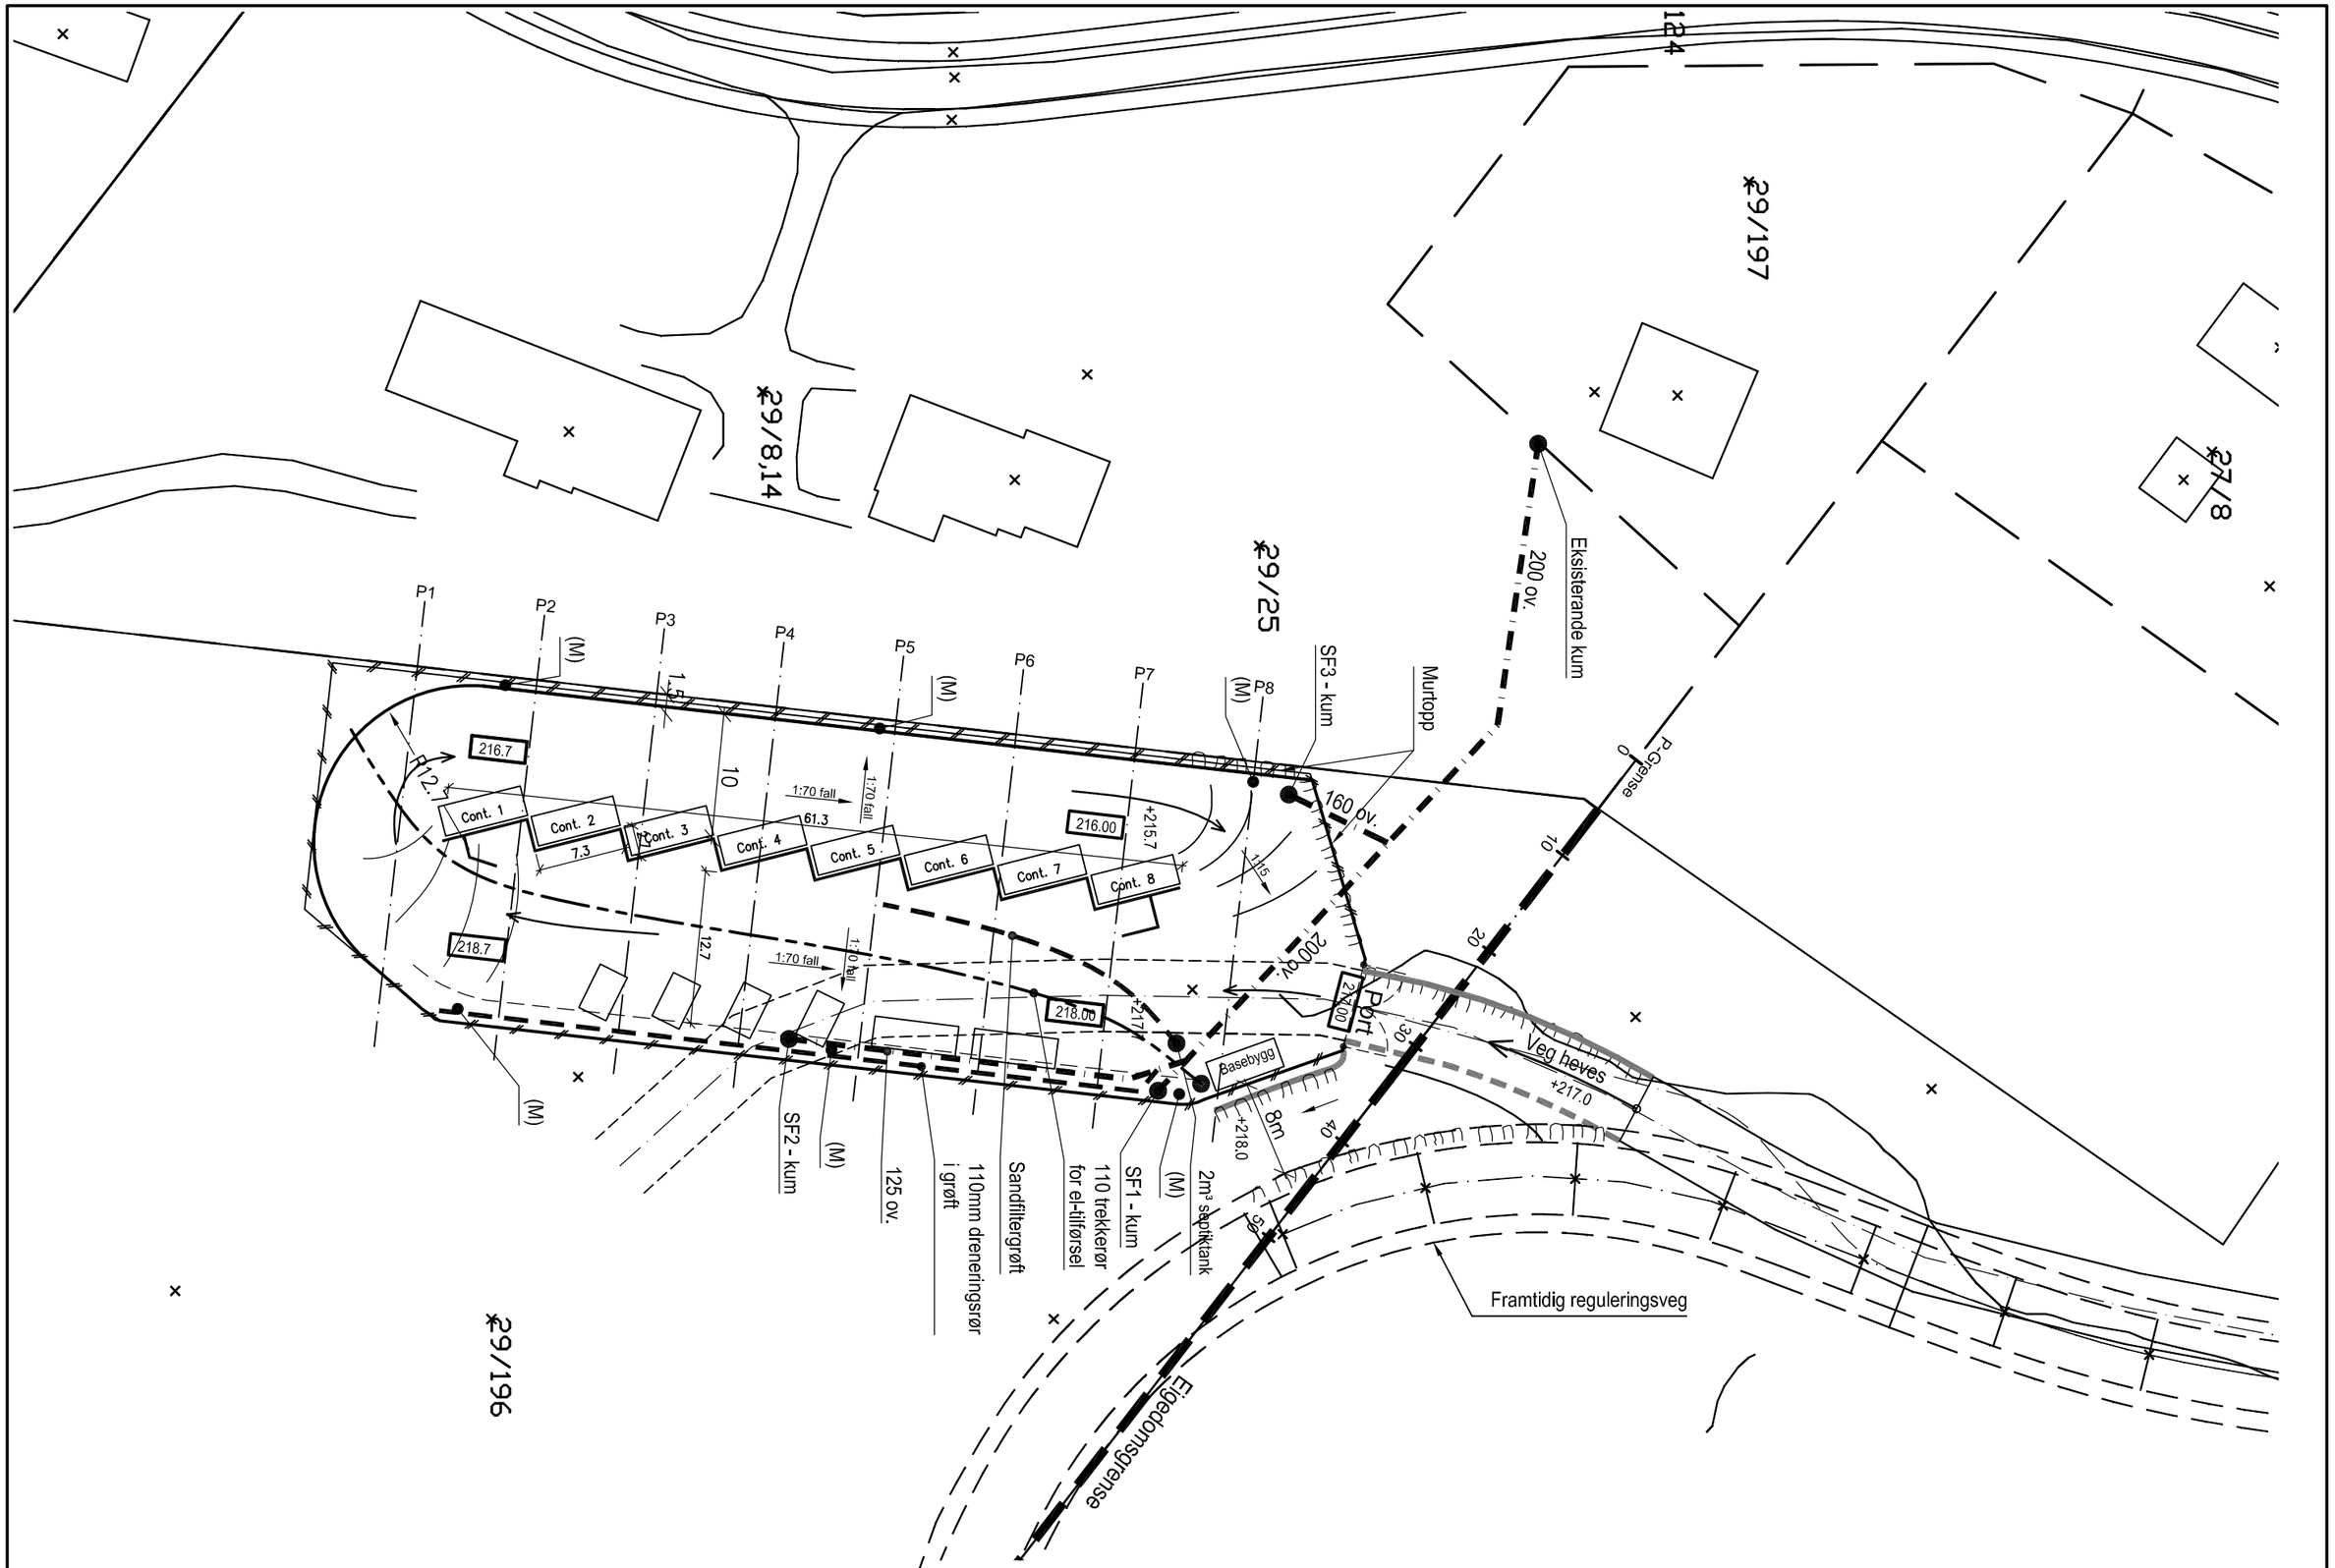

SÆLE AS BYGGETEKNIKK – BYGGELEIING 6800 FØRDE TLF. 57 82 70 70	BYGGHERRE **SUM – IKS** ANLEGG	Målestokk: 1:500	28.06.2010 SB/jh
	Gjenbruk Skei Situasjonsplan uten coter	J1467–001	